

# Kita Steinheim-Erweiterung und Umbau Bestandsgebäude



Von Norden



Von Osten



# Materialkonzept Übersicht

## Außenwände

- MHM-Wand sichtbar
- Oberfläche geschliffen und gelaugt/lasiert

## Raumtrennwände

- Holzständerwände mit Vorwand
- verkleidet mit Gipsfaserplatte
- Oberfläche gespachtelt und gestrichen

## Boden

- Bodenaufbau: Dämmung, Trittschall, Linoleum

## Decke


- Deckenabhängung mit Akkustikplatten aus zementgebundener Holzwolle
- extensive Dachbegrünung

## Einbaumöbel/ Türen

- z.b. aus Fichte/ Weißtanne

## Fenster/Eingangstüren

- Holz-Alufenster
- innen: Weißtanne geölt
- außen Aluschale grün n. Bemusterung

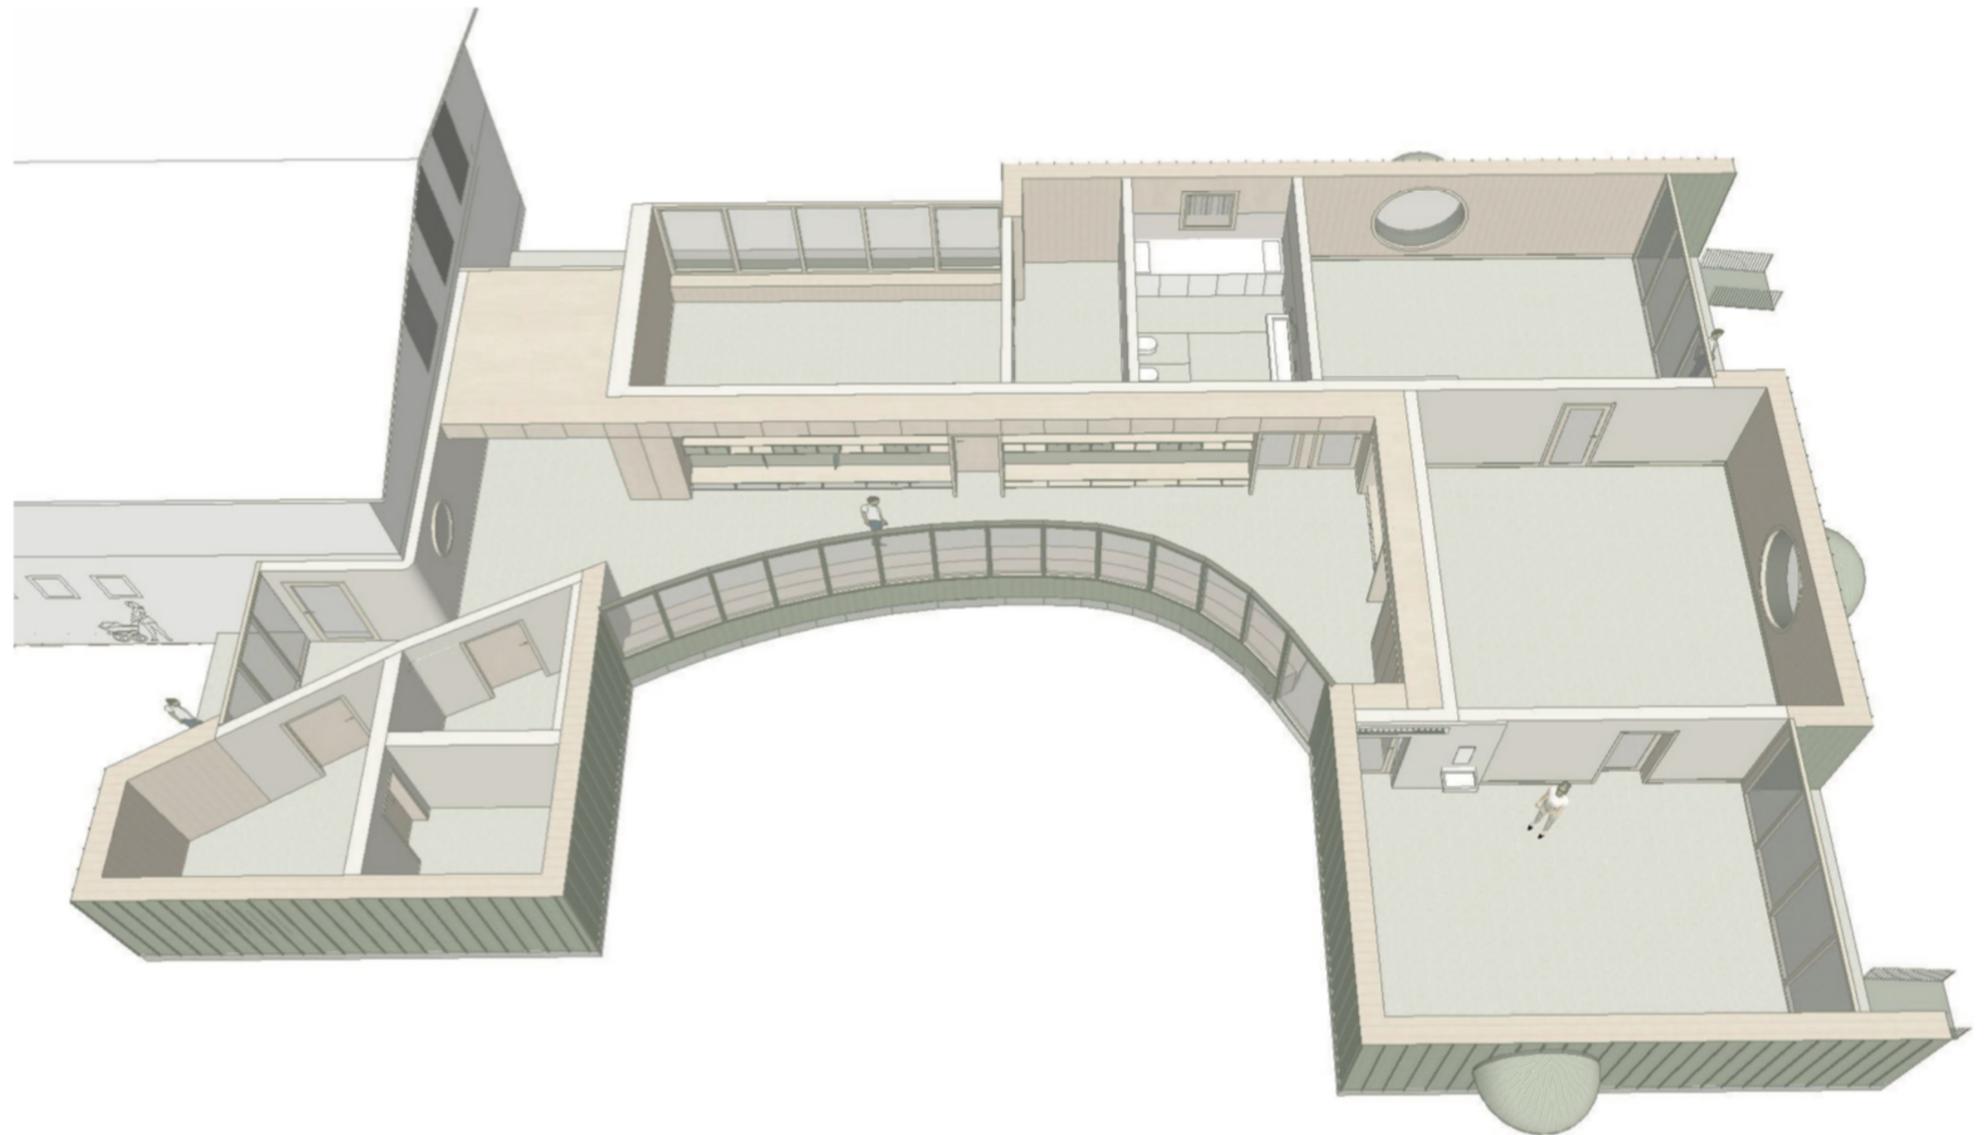


## Materialkonzept Innenräume



# Materialkonzept Fassade



# Außenanlagen

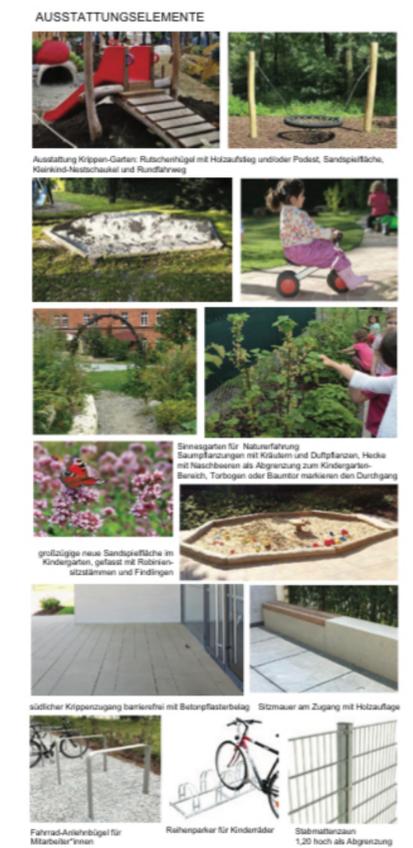

Freianlagen Entwurf		
Bauvorhaben	Neubau / Erweiterung Kindertageseinrichtung Steinheim	
	87700 Memmingen / Steinheim, Heimertinger Straße 21	
Bauherr	Stadt Memmingen Marktplatz 1 87700 Memmingen	
Hochbauplanung	SoHo Architektur Alexandra Mäggle architekto BDA Fuggergasse 1   87700 Memmingen   Germany +49-(0)8331-9261881 fon+49-(0)8331-9614356	
Planung	PlanNr. <b>3.1_03</b>	Planänderungen Index / Datum / Änderungen
 87773 Pfaffenhofen a. d. Isar 2 waiser.sp@t-online.de Telefon 08335.1746 Fax 08335.988374 mobil 0157 77841323	Datum	03.01.2023 Grundriss Gebäude Seite v. 03.12.22
	10.01.2023	03.10.2023 Grundriss Gebäude Seite v. 22.12.22 / Anpassung Loggien
	Maßstab	
	<b>M 1:100</b>	